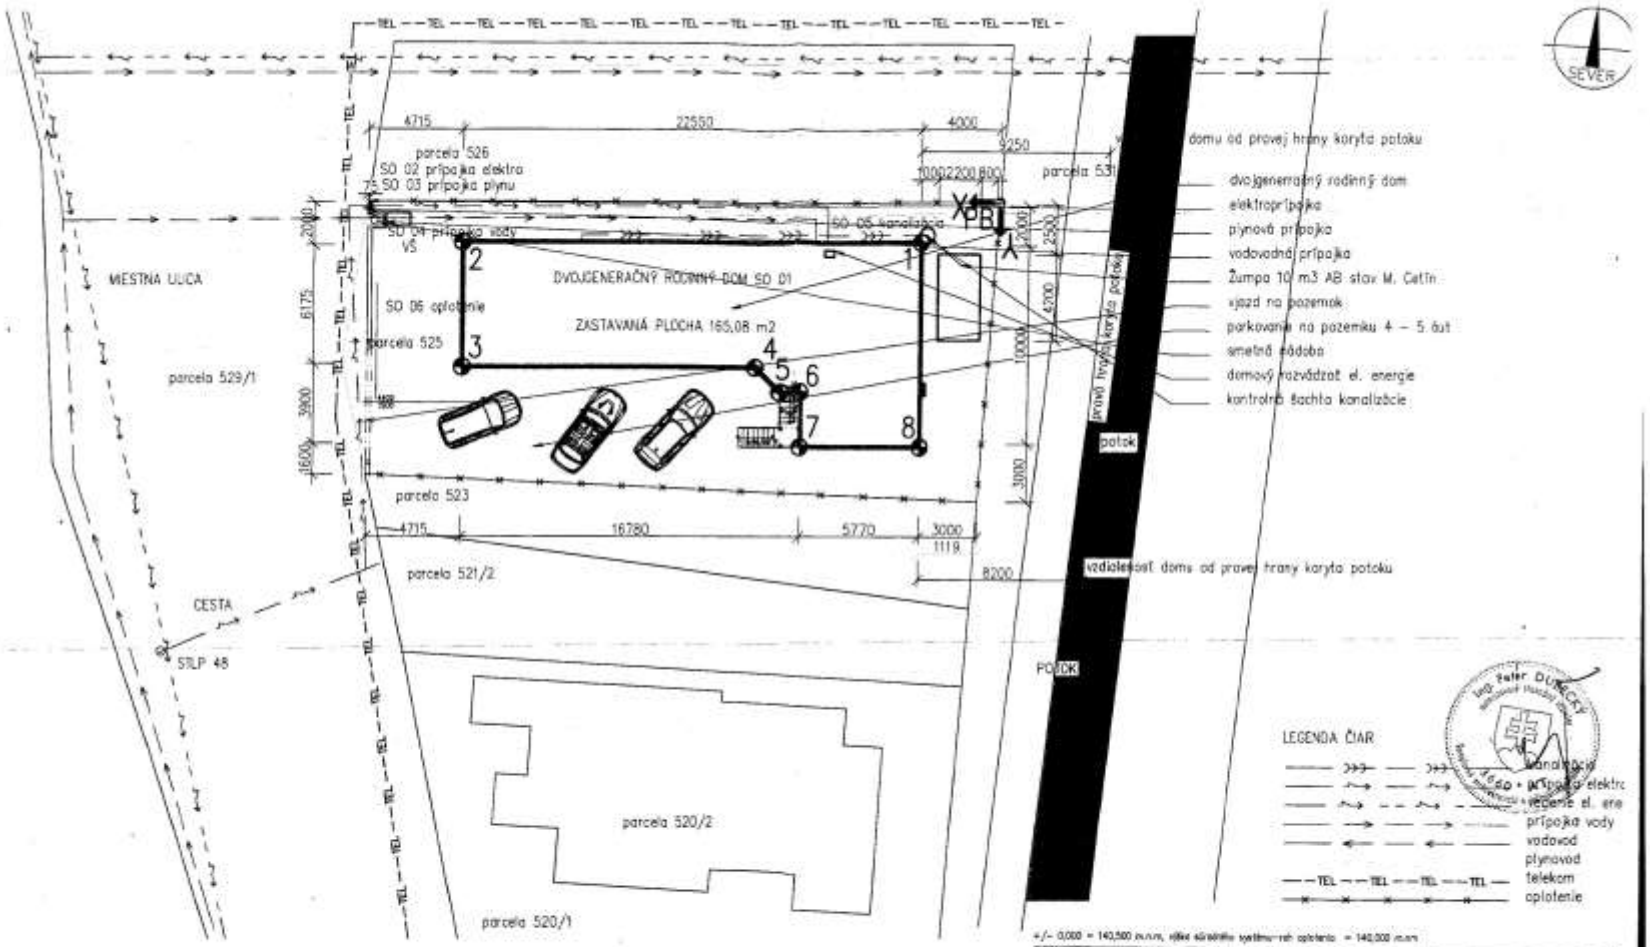

+/- 0,000 = 140,500 m.n.m., výška súradného systému-rah oplotenia = 140,000 m.n.m

PROJEKT: Ing. Peter Dubecký, autorizovaný stavebný inžinier SKSI 3660 *AI, 94901 NITRA, Priemyselná 9		TROSS s.r.o.	
INVESTOR: Jaroslav Havlík a Kamila Havlíková			
935 36 BEŠA 85			
MIESTO, ČÍSLO PARCELY, KATASTER:		ZÁKAZKA ČÍSLO:	534/2017
Podhájska, parcela 525, KÚ Svätuda		DÁTUM:	September 2017
NÁZOV STAVBY: DVOJGENERAČNÝ RODINNÝ DOM		STUPEŇ PD:	Dokumentácia pre územné konanie
OBJEKT:	Architektúra	MIERKA: 1:200	Č. výkresu: 1

POZNÁMKA DETAILY KONŠTRUKCIÍ RIEŠIŤ V REALIZAČNEJ DOKUMENTÁCII STAVBY. PRI REALIZÁCII DODRŽIAVAŤ PLATNÉ STN NORMY A PREDPÍSANÉ CERTIFIKOVANÉ MATERIÁLY, PRI DODÁVATELSKÝCH KONŠTRUKCIÁCH POUŽIŤ DOKUMENTÁCIU DODÁVATELA, V RÁMCI REALIZAČNEJ DOKUMENTÁCIE DIMENZOVAŤ VŠETKY MOSNÉ KONŠTRUKCIE.